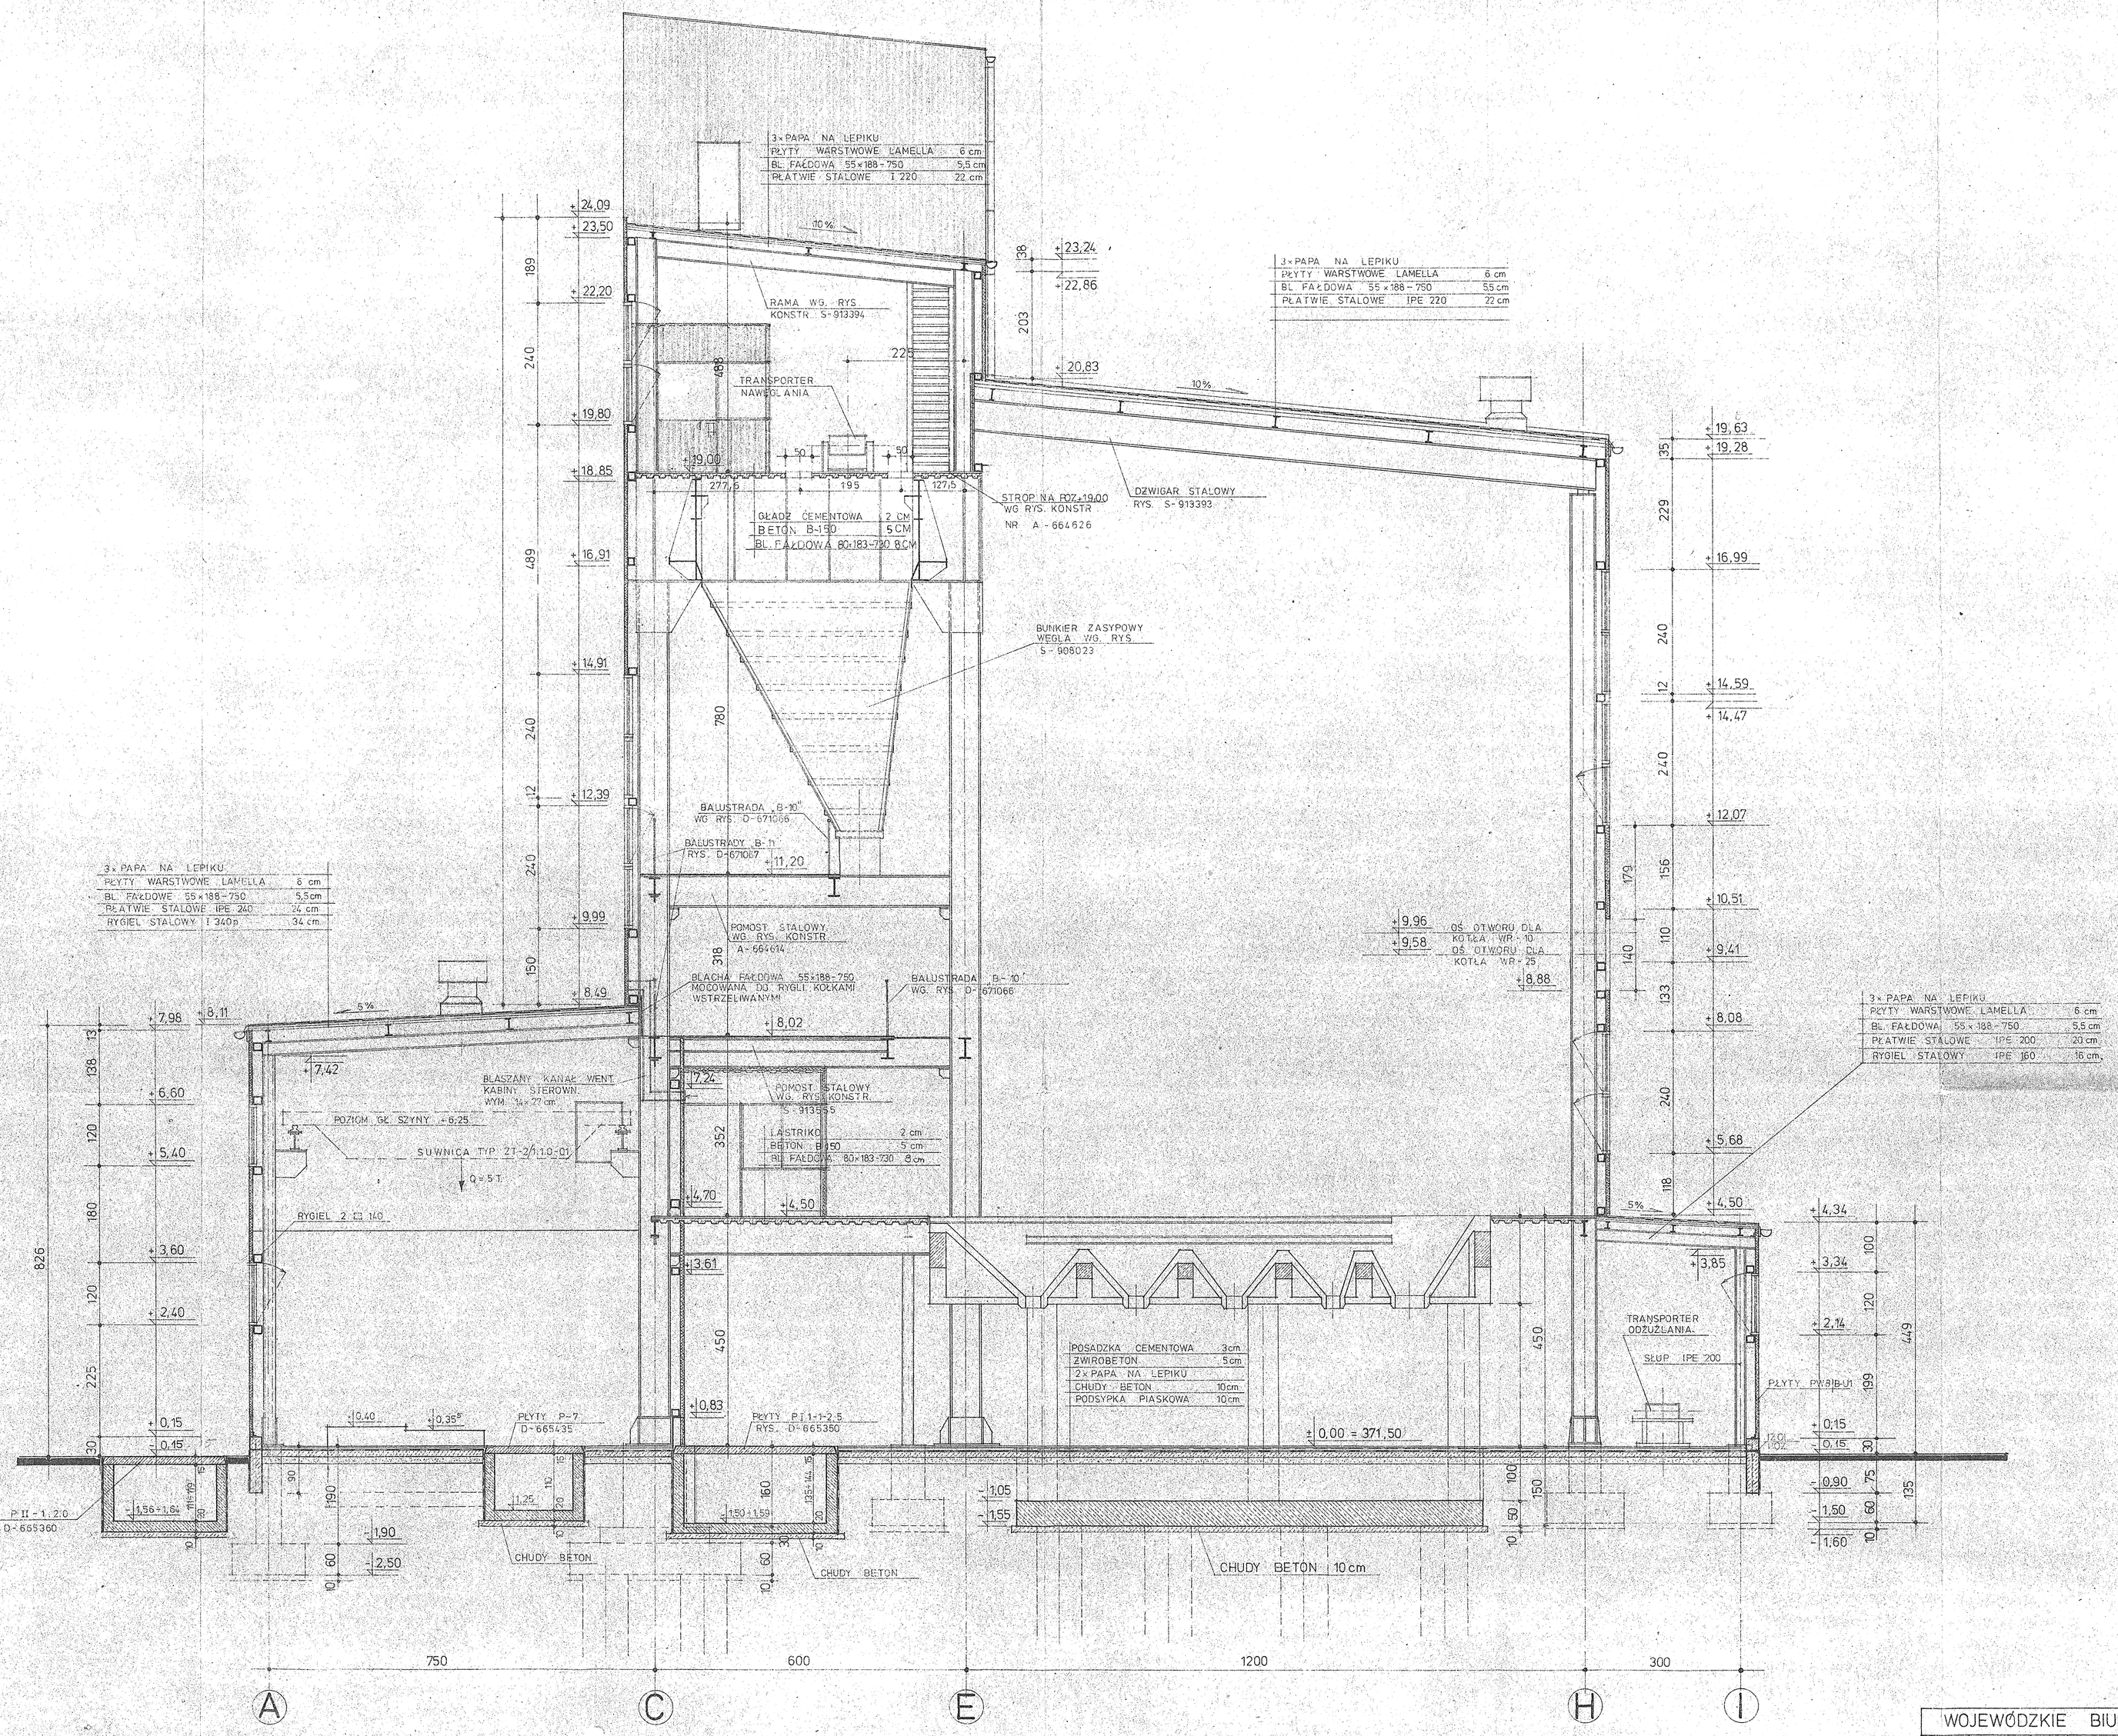

WOJEWÓDZKIE BIURO PROJEKTÓW w ZABRZU			
PRACOWNIA ZPC 2	DATA 05. 1978	INWESTOR TYTUŁ PROJ.	RDRM i OW BIELSKO-BIAŁA PT. BUDOWY REJON CIEPŁ. w ŻYWCU „POD GRAPĄ"
PROJEKTANT	NAZWISKO	PODPIS	TREŚĆ RYSUNKU /BUD. KOTŁOWNI/ PRZEKRÓJ I-I
PROWADZ.	ARCH. J. WOJCIKOWSKI		
WYKON.	P. PASTERNAK		
SPRAWDZ.	ARCH. A. KWIATKOWSKA		
KIER. PRAC.	INŻ. P. ZIZOŃCZYK		SKALA 1:50 ZLECENIE Ze 7237 NR RYS. A-664602