


PRZEKRÓJ I - I'

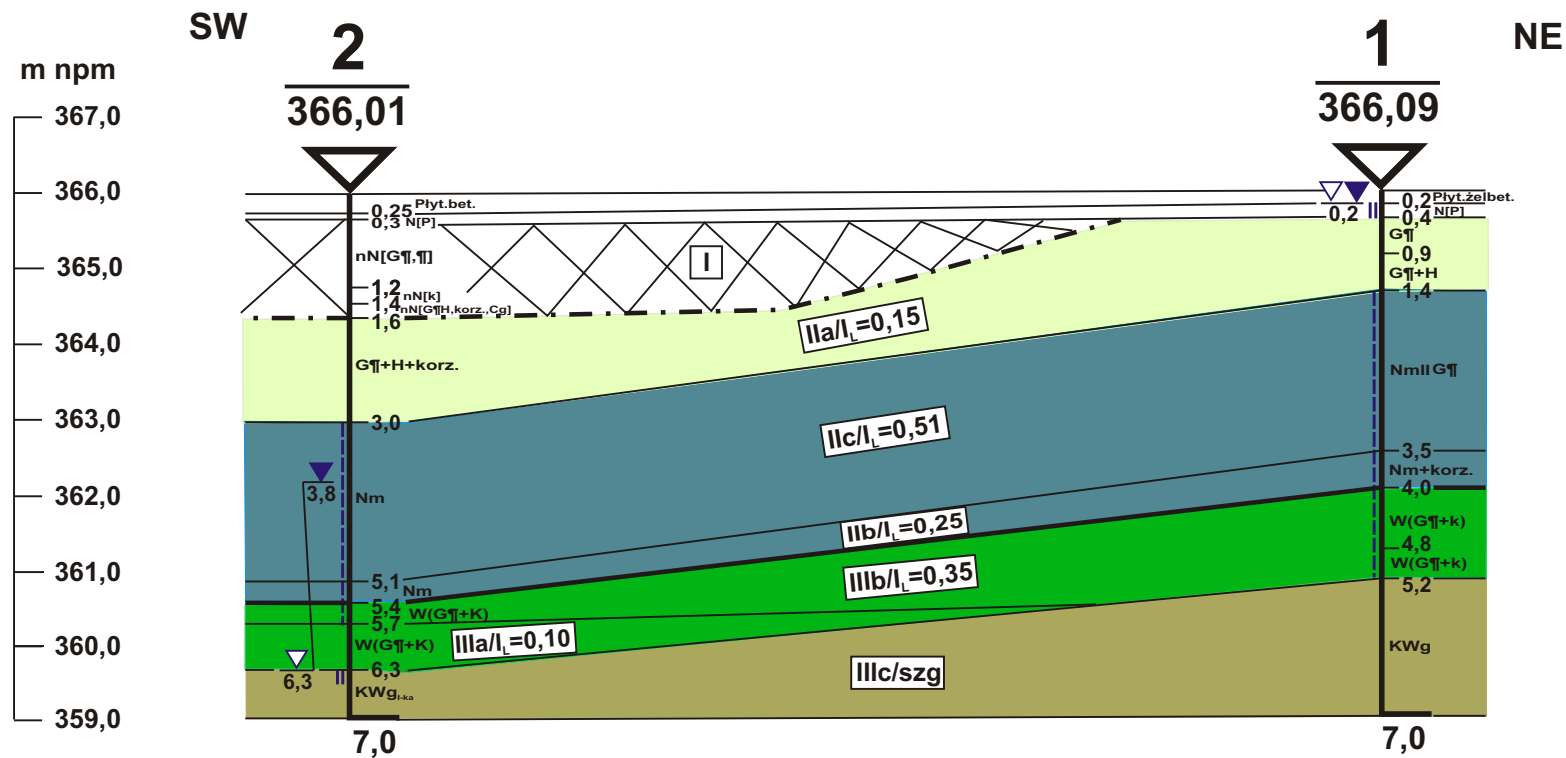

odległość między otworami
data wykonania otworów XI.2020 r.

34,0 m

XI.2020 r.

Zał.nr 4	Firma Geologiczna "WODGEO" S.C.		
Nazwa obiektu:	Budowa budynku kogeneracji wraz z instalacjami na terenie kotłowni rejonowej "Pod Grapą" w Żywcu		
Rodzaj Opracowania:	DOKUMENTACJA GEOLOGICZNO-INŻYNIERSKA		
Inwestor :	MZEC "EKOTERM" Sp.z o.o. w Żywcu		
Opracowała : inż.Ewa Sady	Data: I.2021r.	Podpis :	Skala : 1:100/250