

URZĄD MIEJSKI w ŻYWCU
34-300 ŻYWIEC
Rynek 2
tel. 33-475-42-00 fax. 33-475-42-02
(1)

**Miejskie Zakład Energetyki Ciepłej
Ekoterm Spółka z o.o.
reprezentowana przez pełnomocnika
Rafała Krajcarza
ul. Karpacka 22
34-300 Żywiec**

W odpowiedzi na Państwa pismo z dnia 11 lutego 2025 roku (data wpływu) w sprawie aktualizacji uzgodnienia trasy budowy linii światłowodowej i SN w Żywcu, w zakresie działek 2988/9, 3026/1, 3033/35, 3033/36, 4714/1 i 4776/8 (ob. Żywiec) Urząd Miejski w Żywcu informuje, że akceptuję przedłożoną korektę na warunkach określonych w piśmie IOŚ-DR.7234.00027.2024 z dnia 18 grudnia 2024 roku.

Z up. BURMISTRZA
Z CA BURMISTRZA MIASTA
mgr inż. Janusz J. Jaszczek

Załączniki:

1. Projekt zagospodarowania terenu – zmodyfikowana wersja przesłana pismem z dnia 11.02.2025 r.


Otrzymują:

1. adresat
2. aa

Klauzula Informacyjna


Stosownie do ROZPORZĄDZENIA PARLAMENTU EUROPEJSKIEGO I RADY (UE) 2016/679 z dnia 27 kwietnia 2016 r. w sprawie ochrony osób fizycznych w związku z przetwarzaniem danych osobowych i w sprawie swobodnego przepływu takich danych oraz uchylenia dyrektywy 95/46/WE (ogólne rozporządzenie o ochronie danych) informujemy że:

1. Administratorem Pani/Pana danych osobowych jest Miasto Żywiec, Rynek 2, 34-300 Żywiec, tel. 334754200, email: sekretariat@zywiec.pl
2. W sprawach związanych z danymi osobowymi można kontaktować się z Inspektorem Ochrony Danych Urzędu Miejskiego w Żywcu: email: ochronadanychosobowych@zywiec.pl
3. Przetwarzanie Państwa Danych Osobowych odbywa się w celu realizacji sprawy dot. uzgodnienia sieci uzbrojenia w pasie drogi zarządzanej przez Burmistrza Żywca.
4. Dane osobowe pozyskane na mocy przepisów prawa będą przechowywane przez okres 5 lat
5. Posiada Pani/Pan prawo dostępu do treści swoich danych i ich sprostowania.
6. Posiada Pani/Pan prawo ich usunięcia, ograniczenia przetwarzania, prawo do przenoszenia danych, prawo wniesienia sprzeciwu, prawo do cofnięcia zgody w dowolnym momencie bez wpływu na zgodność z prawem przetwarzania, którego dokonano na podstawie zgody przed jej cofnięciem, jeśli nie jest to sprzeczne z realizacją obowiązków ustawowych i innych wynikających z odrębnych przepisów prawa.
7. Ma Pan/Pani prawo wniesienia skargi do PUODO, gdy uzna Pani/Pan, iż przetwarzanie danych osobowych Pani/Pana dotyczących narusza przepisy ogólnego rozporządzenia o ochronie danych osobowych z dnia 27 kwietnia 2016 r.;
8. Podanie przez Pana/Panią danych osobowych jest niezbędne do celu uzgodnienia sieci uzbrojenia w pasie drogi zarządzanej przez Burmistrza Żywca.

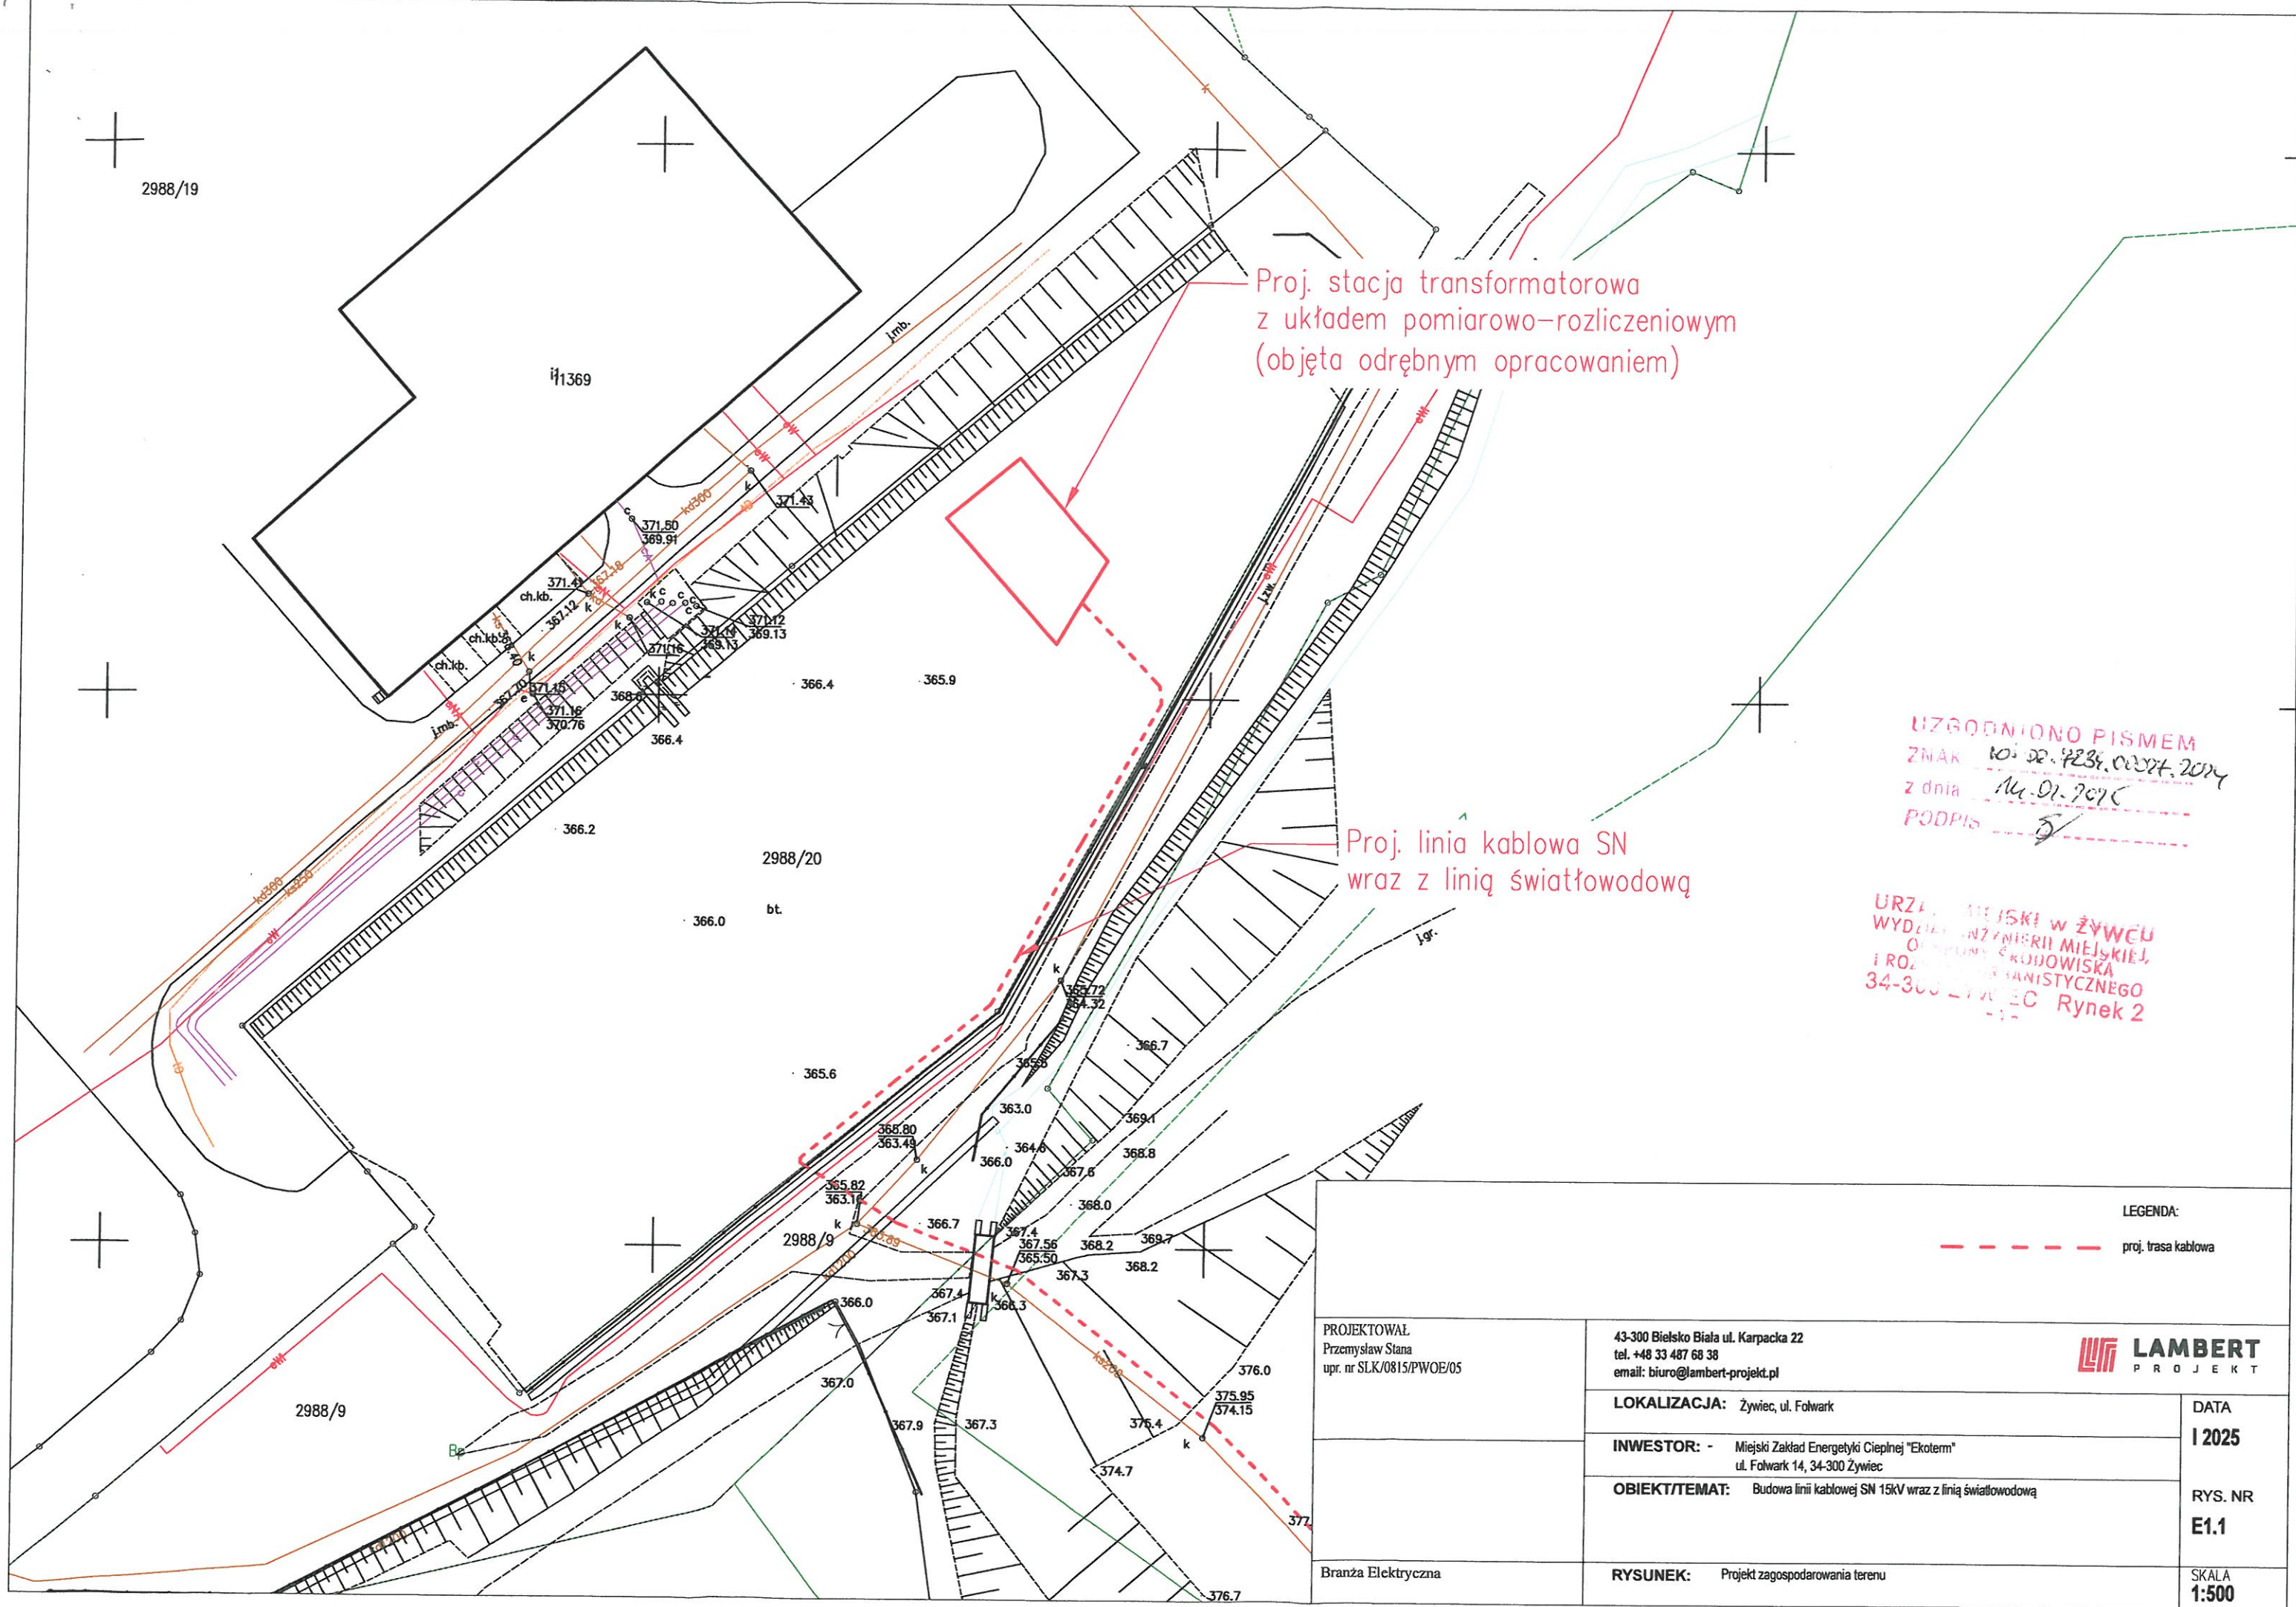



LEGENDA: --- proj. tras kablowe	
PROJEKTOWAL: Przemysław Stani upr. nr SLK.0815/PW.06/05	43-300 Bielsko Biala ul. Karpacka 22 tel. +48 33 407 88 38 email: biuro@lambert-projekt.pl
LOKALIZACJA: Żywiec, ul. Folwark	DATA I 2025
INWESTOR: Miejski Zakład Energetyki Ciepłej "Ekoterm" ul. Folwark 14, 34-300 Żywiec	RYS. NR E1.1
OBIEKT/TEMAT: Budowa linii kablowej SN 15kV wraz z linią światłowodową	SKALA 1:500
BRANŻA: Elektryczna	RYSUNEK: Projekt zagospodarowania terenu

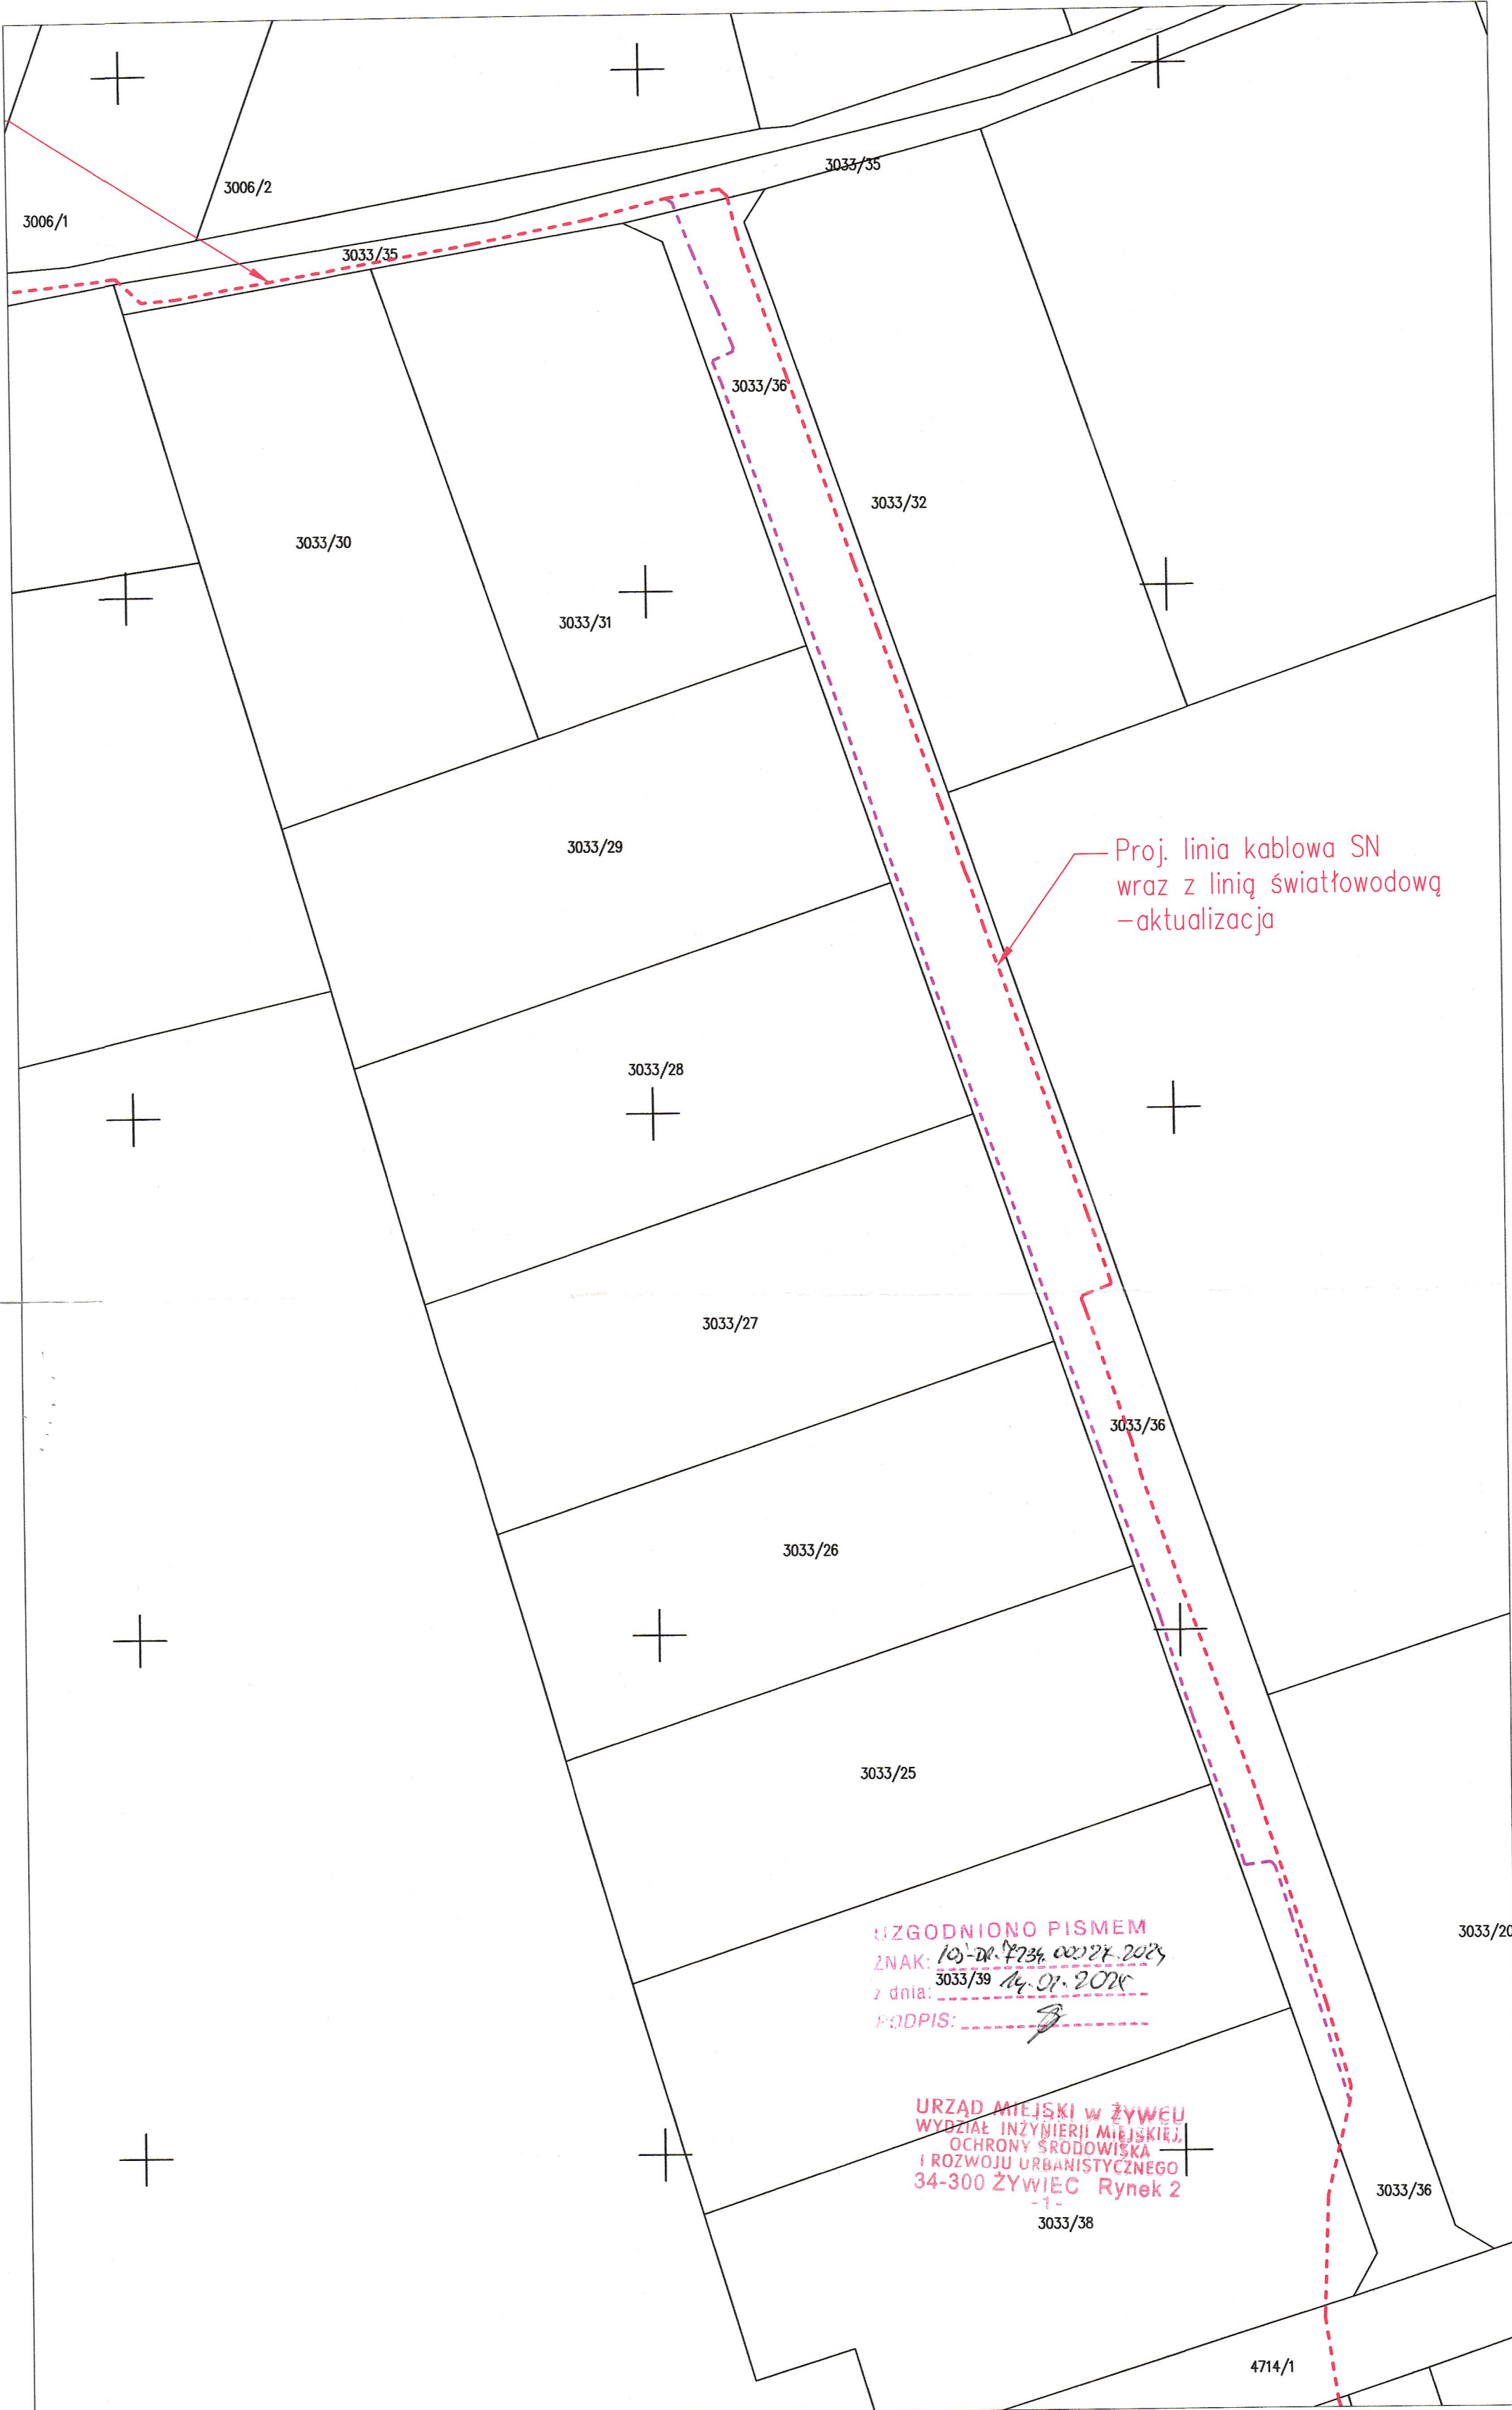

UZGODNIONO PISMEM
ZNAK: 105-DR.7234.00027.2024
z dnia: 3033/39 14.01.2024
PODPIS: _____

URZĄD MIEJSKI W ŻYWCU
WYDZIAŁ INŻYNIERII MIEJSKIEJ,
OCHRONY ŚRODOWISKA
I ROZWOJU URBANISTYCZNEGO
34-300 ŻYWIEC Rynek 2
-1-
3033/38

LEGENDA:		
<div><div></div><div></div><div></div></div>		
proj. trasa kablowa - uzg. IOŚ-DR.7234.00027.2024 z dnia 18.12.2024r.		
proj. trasa kablowa - po korekcie		
PROJEKTOWAŁ Przemysław Stana upr. nr SLK/0815/PWOE/05	43-300 Bielsko Biala ul. Karpacka 22 tel. +48 33 487 68 38 email: biuro@lambert-projekt.pl	LAMBERT PROJEKT
	LOKALIZACJA: Żywiec, ul. Folwark	DATA I 2025
	INWESTOR: Miejski Zakład Energetyki Ciepłej Ekoterm ul. Folwark 14, 34-300 Żywiec	RYS. NR E2
	OBIEKT/TEMAT: Budowa linii kablowej SN 15kV wraz z linią światłowodową	
Branża Elektryczna	RYSUNEK: Ewidencja - zakres zmian	SKALA 1:500